VISTA

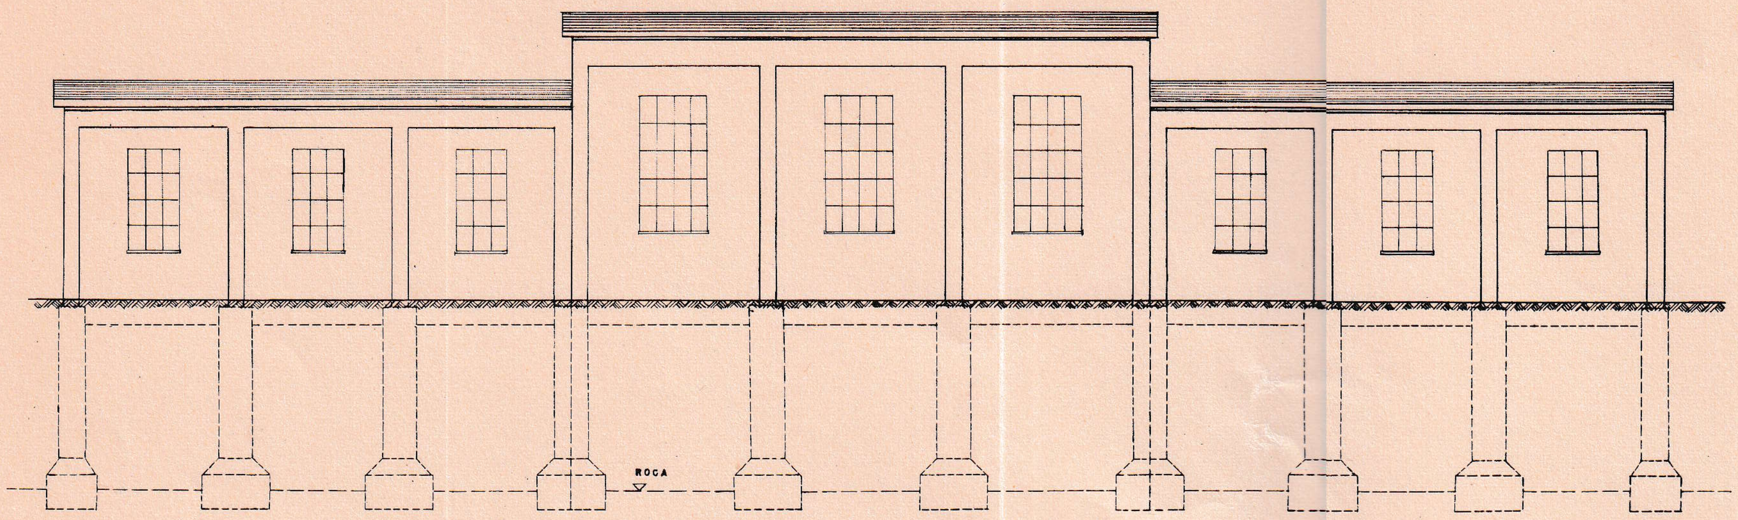

CORTE

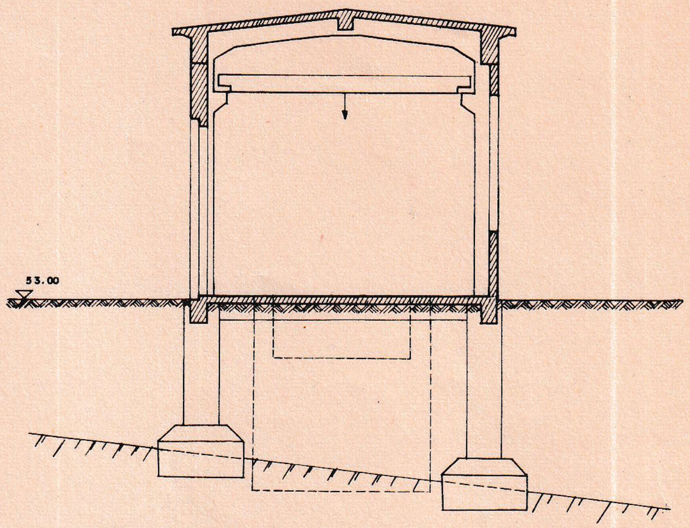

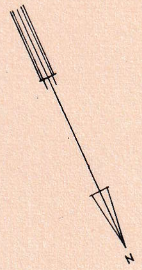

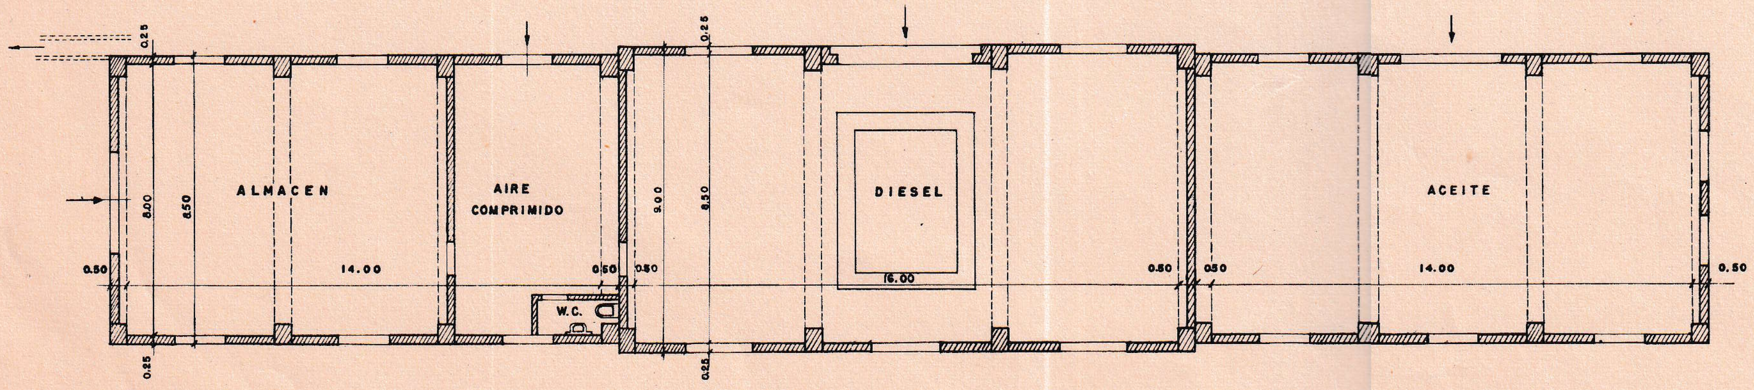

PLANTA

	FECHA	NOMBRE	U.T.E. OBRAS HIDROELECTRICAS
PROYECTADO			
DIBUJADO	15.3.53	C.N. de Bruzzone	
APROBADO		Brovvich	

ESCALA	Ing. Jefe 30/5/53 Ing. Consultor	Nº
1:100	USINA EN RINCON DE BAYGORRIA CASA ACCESORIA	6011

COLOMBINO